


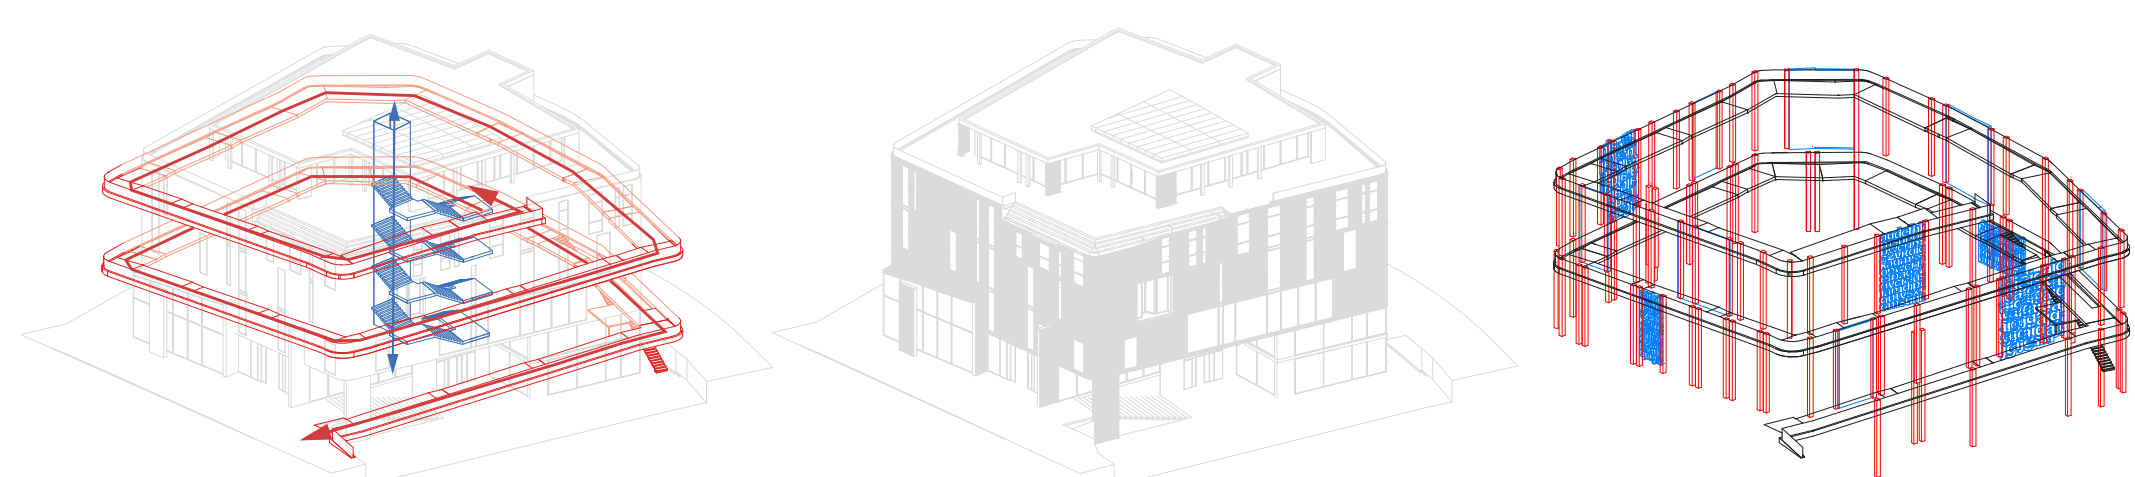


Navrhujeme galerii, která se otvírá městu, veřejnému prostoru a lidem. Obvyklý a osvědčený princip uzavřené schránky rozvíjíme a překonáváme architektonickou formou (vně i uvnitř budovy), která artikuluje Galerie jako instituci a prostor přístupný návštěvníkům i „jen kolemjdoucím“ po celém svém obvodu: „kolemjdoucím“ se Galerie otevírá, aby je nalákala k zájmu o umění, nakonec i k návštěvě, ale i „jen“ ke kulturním, společenským i nebo gastronomickým zážitkům. Při práci na návrhu byly naší inspirací také motiv labyrintu, odkaz románu „Jméno růže“ Umberta Eca i historie Jižních Čech a Rožmberků (byť bezprostředně v Českých Budějovicích se jejich vliv neuplatnil). Navrhli jsme Galerie, aby byla nejen místem výstav a studia výtvarného umění: má být ohniskem kulturního a společenského života i individuálních zážitků, má se stát magnetem, působícím pokorou a nabízejícím inspiraci, dotvářejícím, nově definujícím genia loci; má vychovávat, chválit i kárat, poskytovat osvěžení i klid mysli.



SITUACE

P1

NOVÁ ALŠOVA JIHOČESKÁ GALERIE - THE NEW ALEŠ SOUTH BOHEMIAN GALLERY

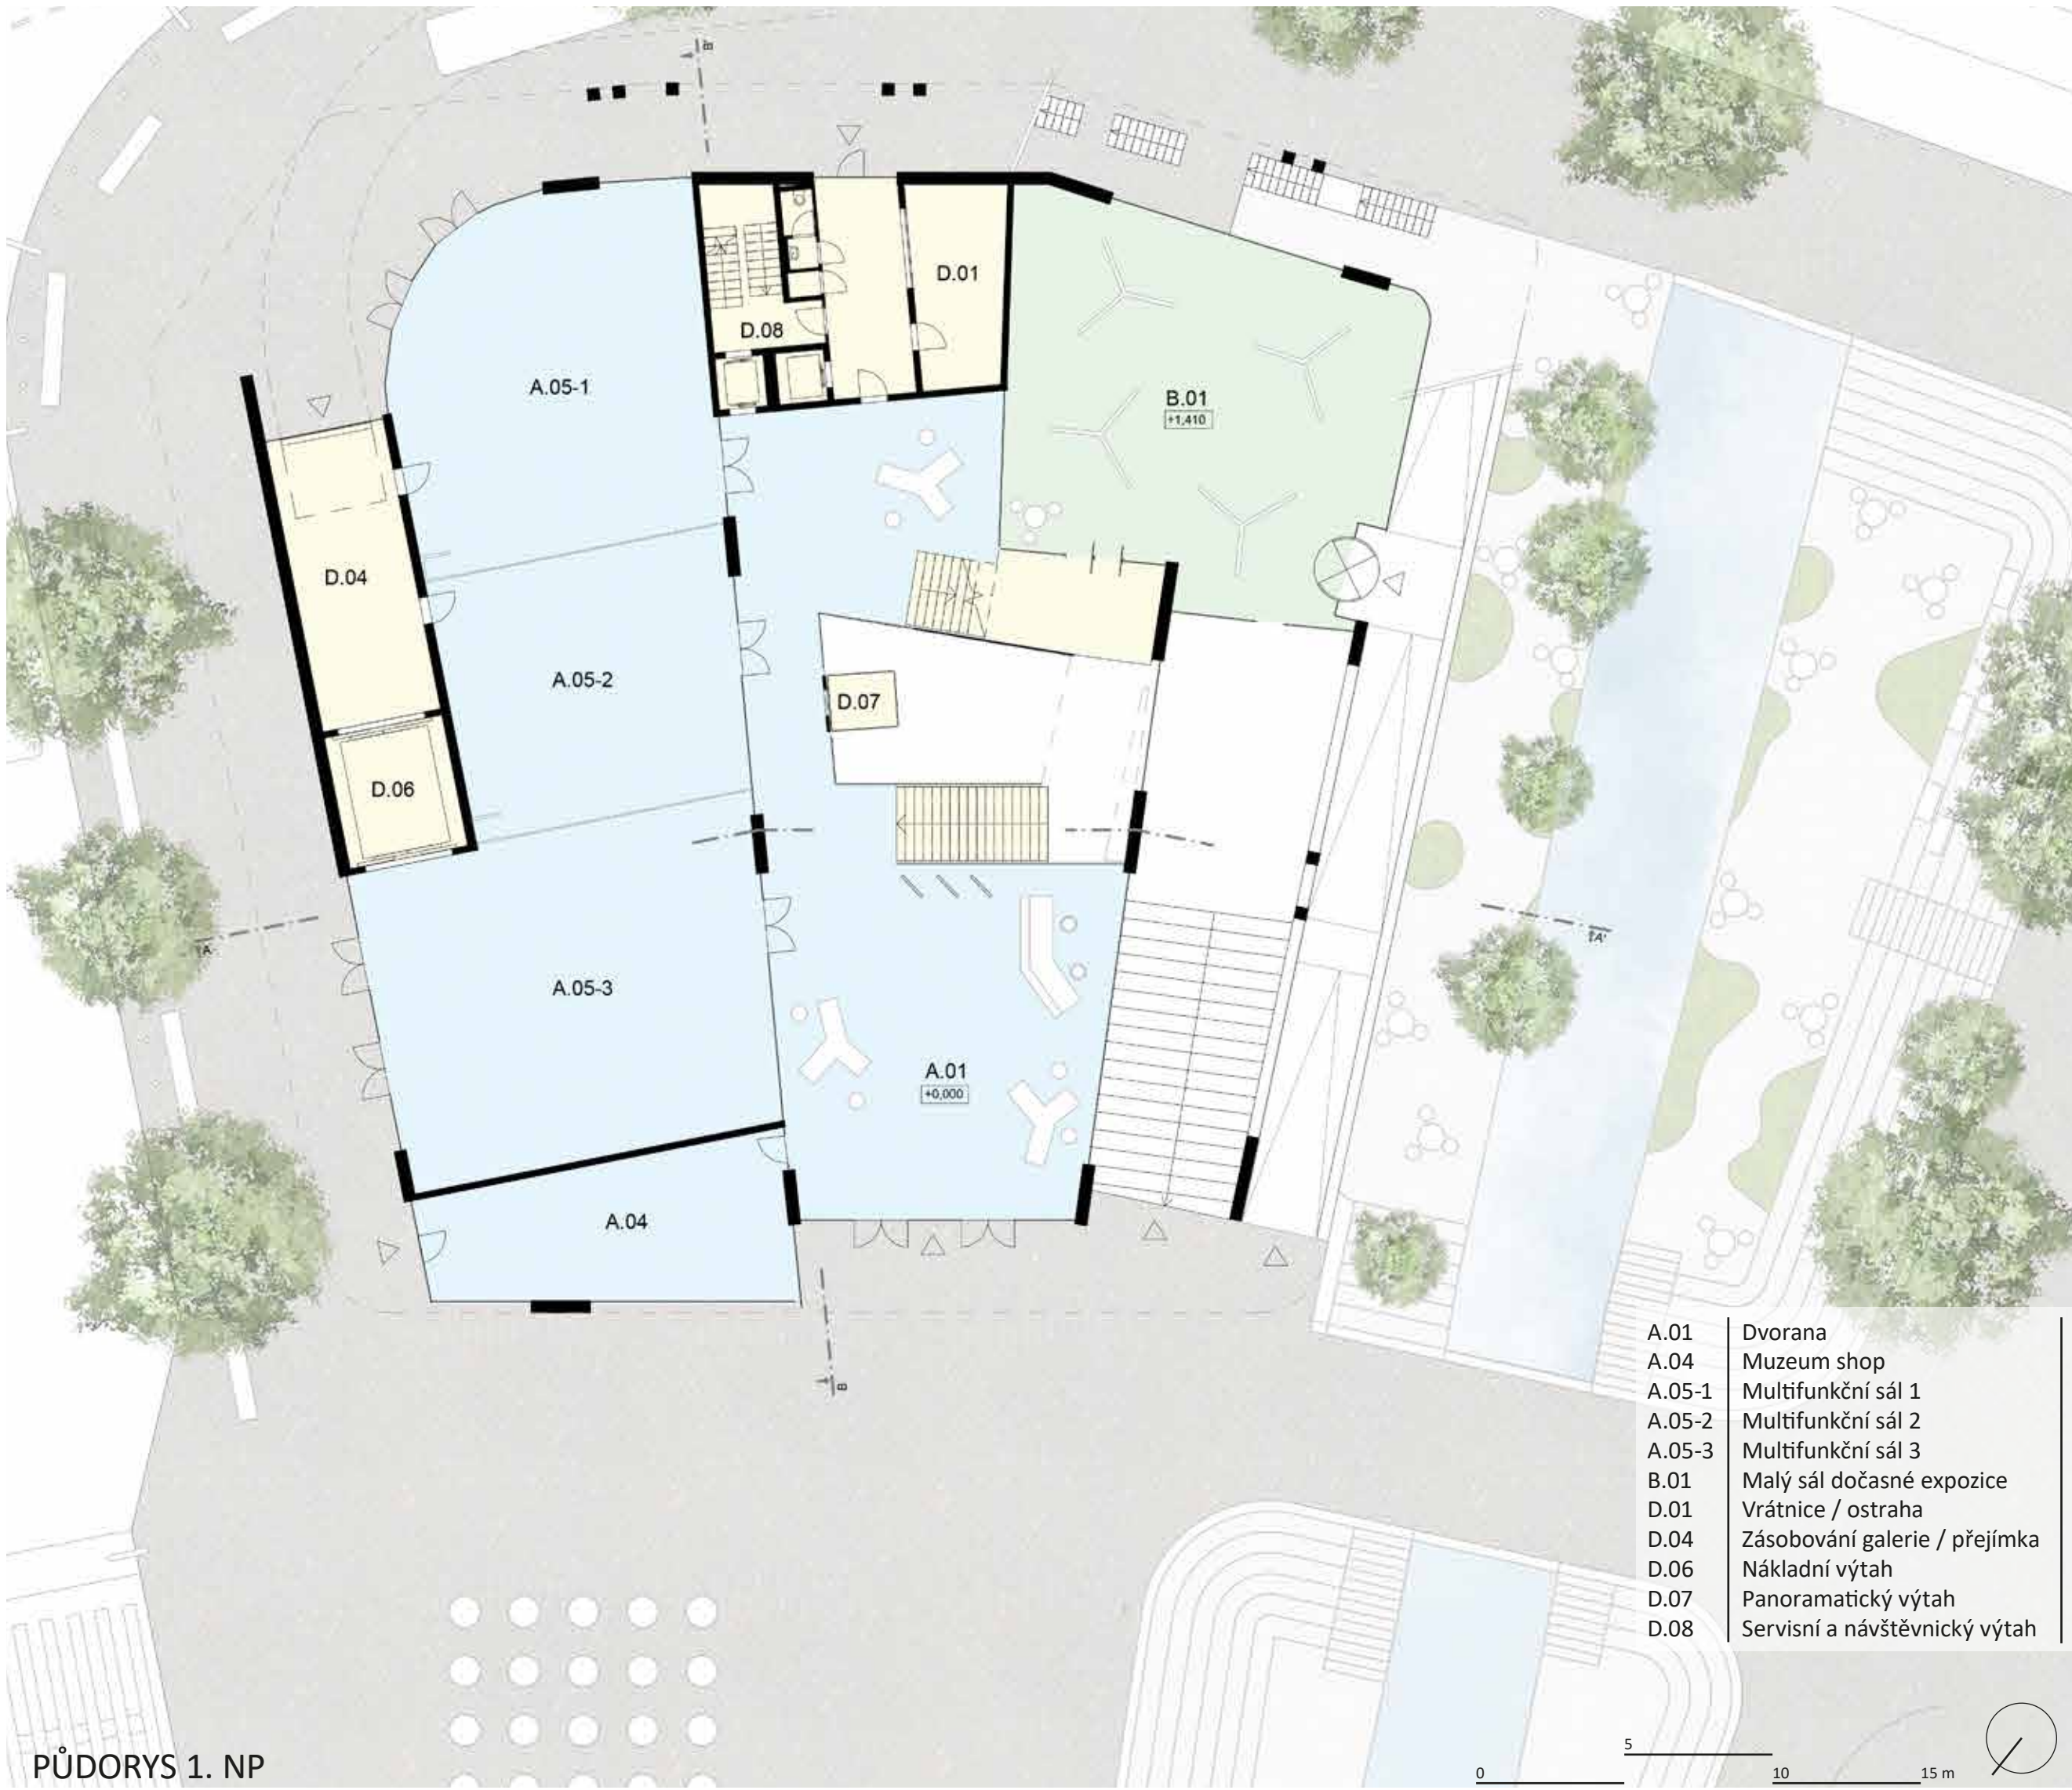

SEVERNÍ POHLED



ZÁPADNÍ POHLED



JIŽNÍ POHLED



VÝCHODNÍ POHLED



PŮDORYS 2. NP





PŮDORYS 3. NP




PŮDORYS 4. NP



PŮDORYS 5. NP

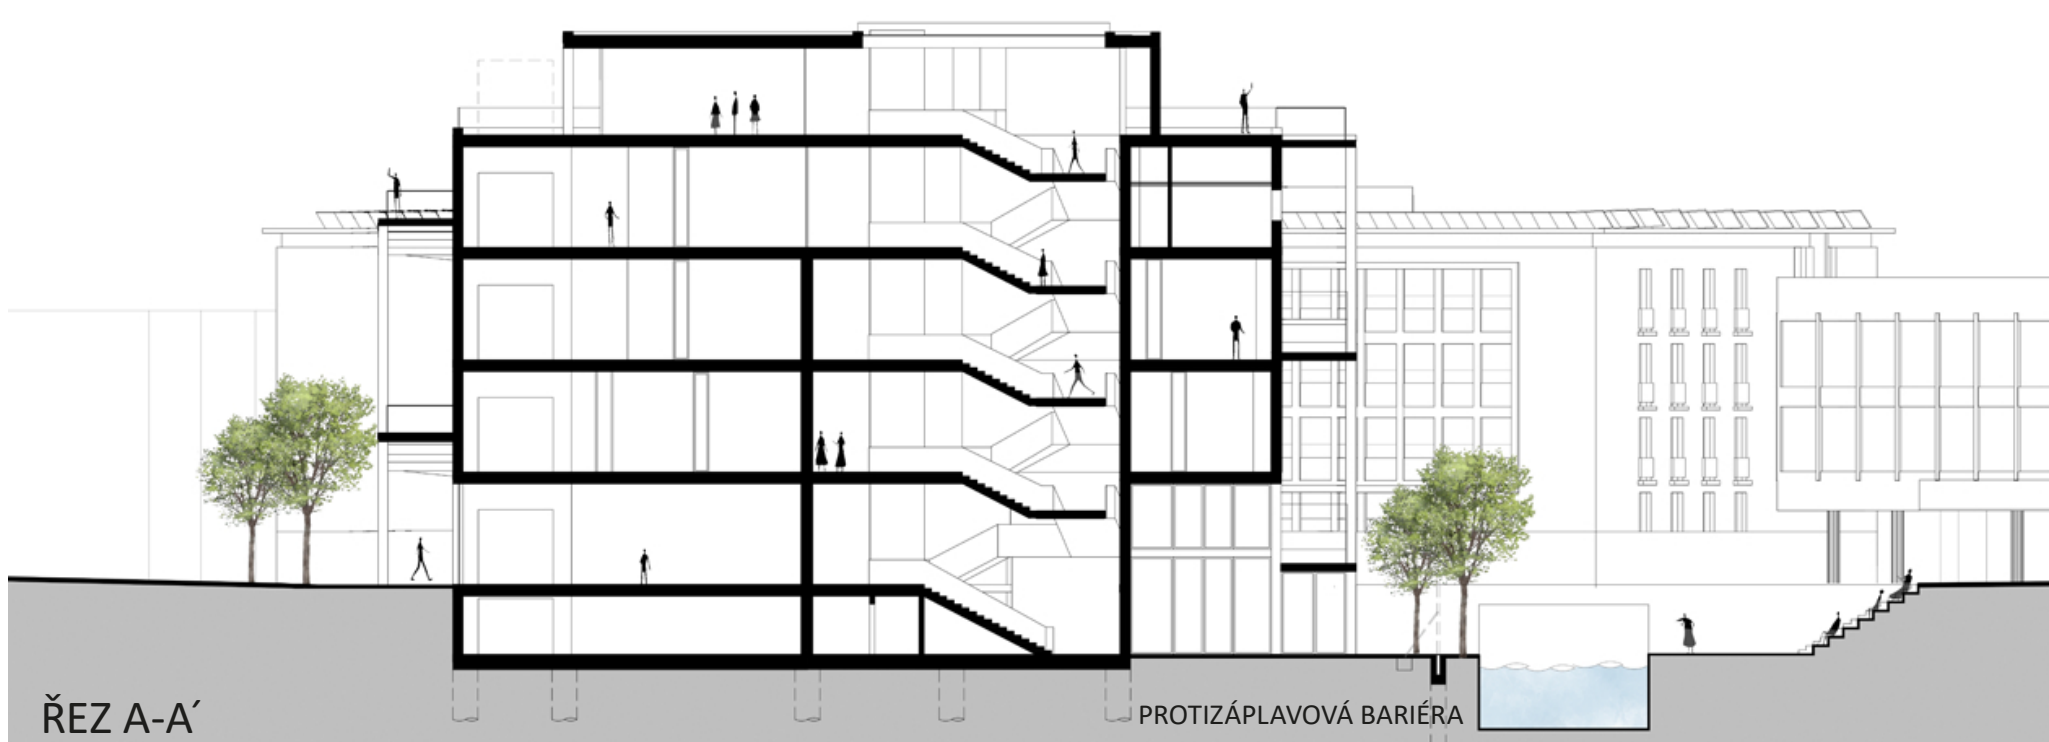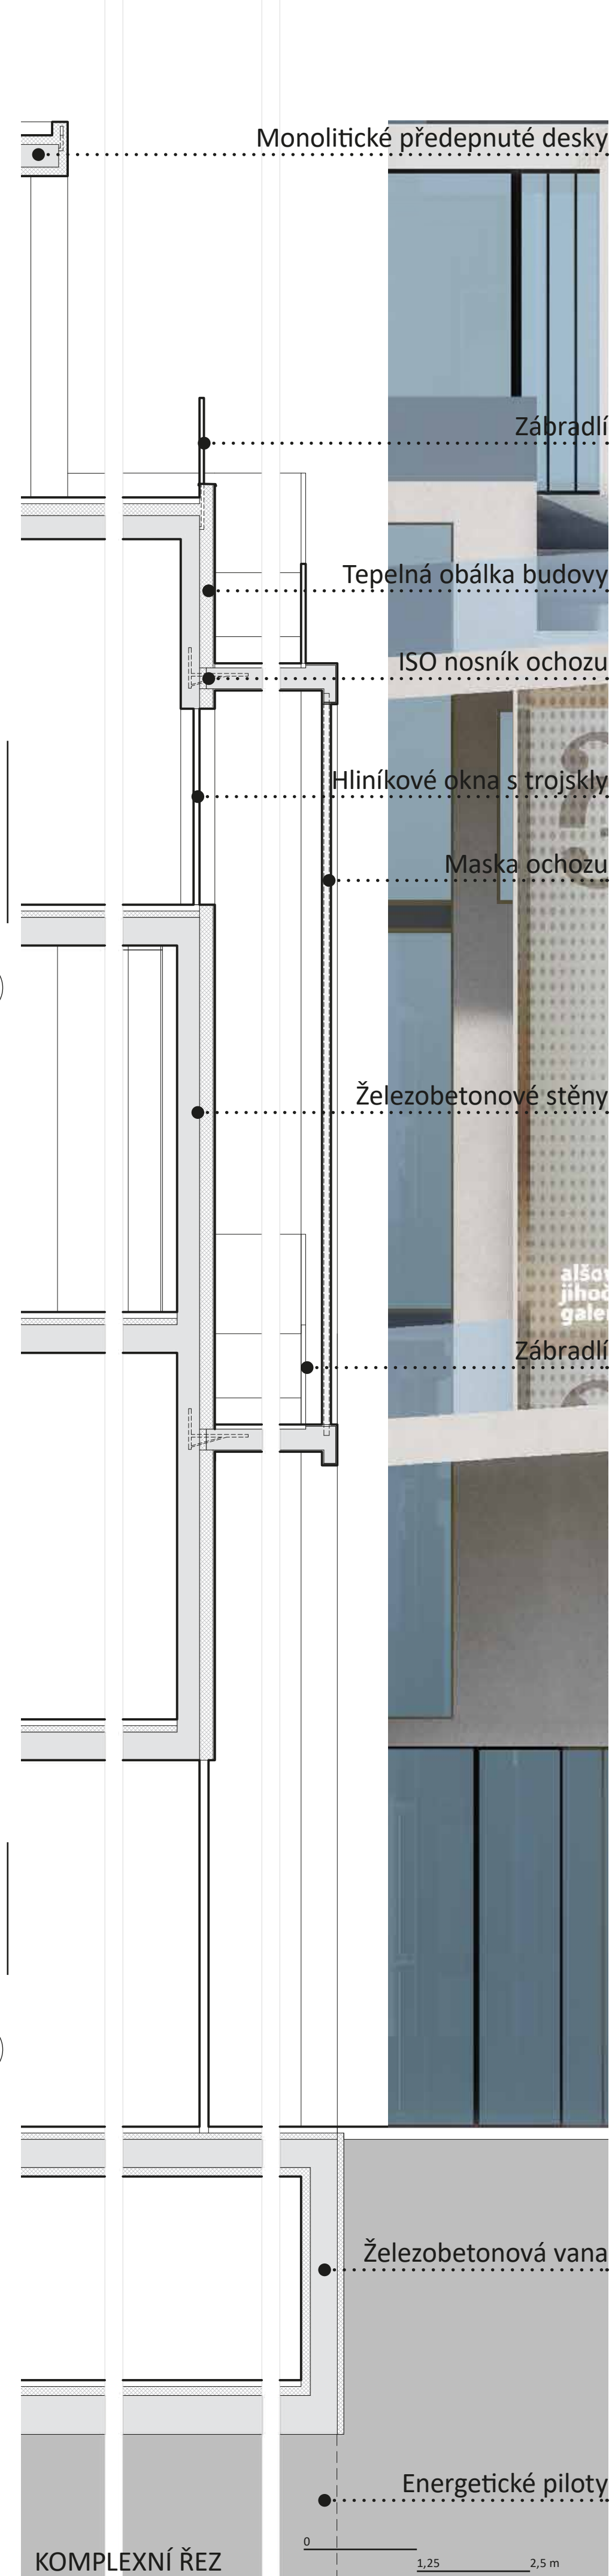

ŘEZ A-A'

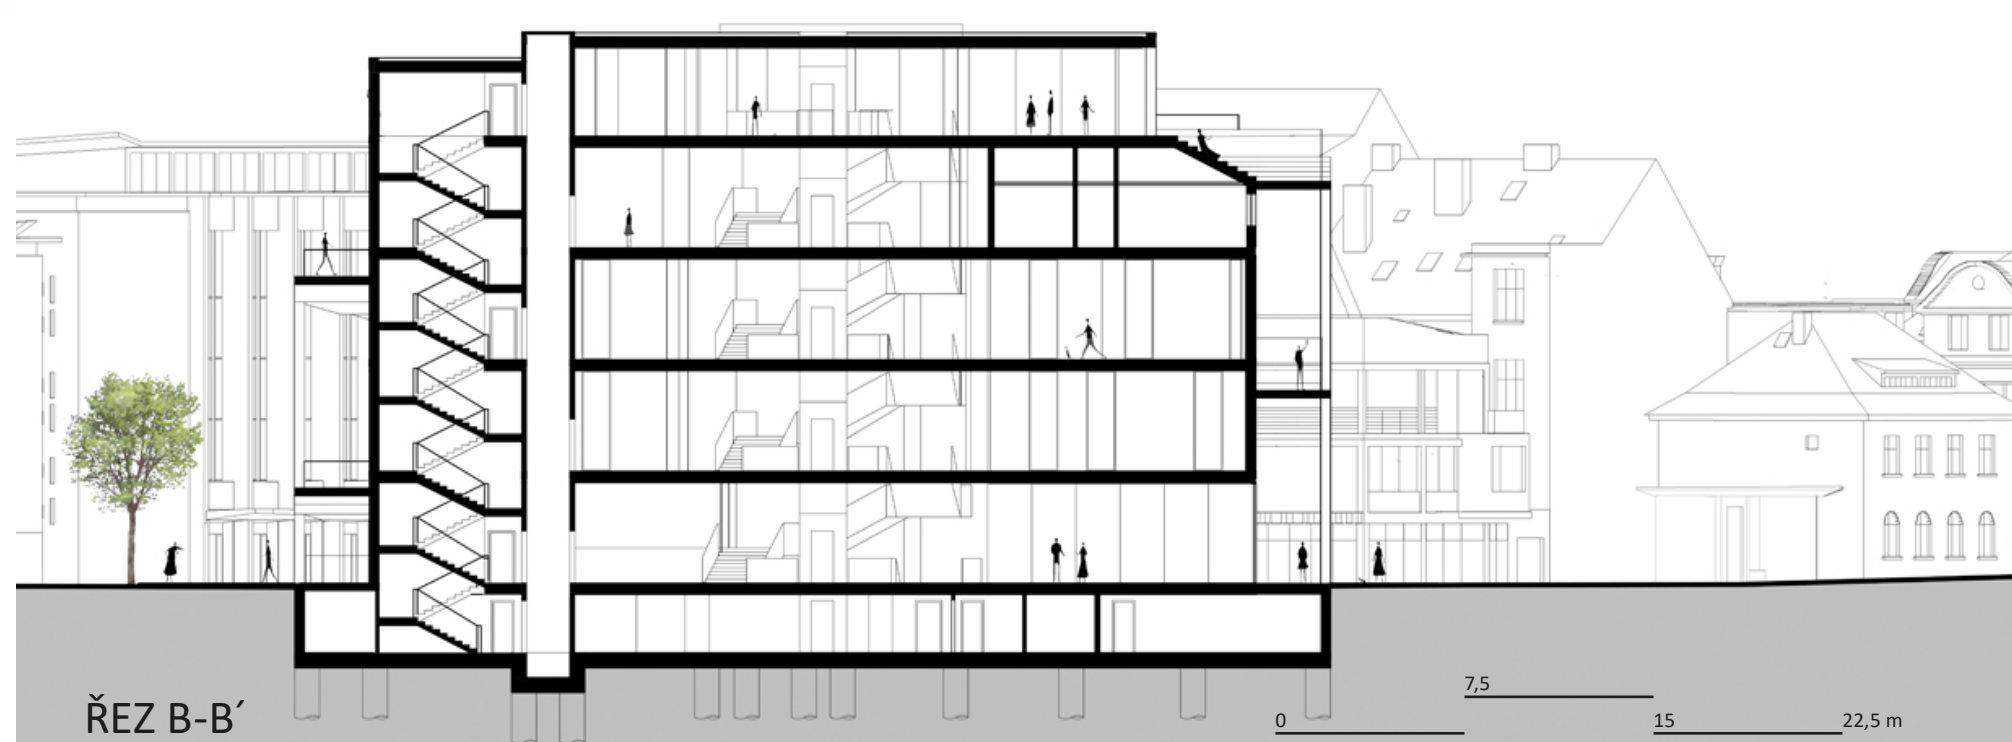

ŘEZ B-B'



CELKEM

	čistá podlahová plocha
Veřejné prostory	1 899
Výstavní prostory	2 998
Administrativní prostory	340
Ostatní prostory	571
Technologické prostory	206
	6 014 m ²

5. NP

Veřejné prostory	189
Výstavní prostory	260
Administrativní prostory	70
Ostatní prostory	
Technologické prostory	

4. NP

Veřejné prostory	139
Výstavní prostory	468
Administrativní prostory	340
Ostatní prostory	70
Technologické prostory	

3. NP

Veřejné prostory	214
Výstavní prostory	918
Administrativní prostory	70
Ostatní prostory	
Technologické prostory	

2. NP


Veřejné prostory	139
Výstavní prostory	926
Administrativní prostory	70
Ostatní prostory	
Technologické prostory	

1. NP

Veřejné prostory	725
Výstavní prostory	156
Administrativní prostory	125
Ostatní prostory	
Technologické prostory	

1. PP

Veřejné prostory	493
Výstavní prostory	270
Administrativní prostory	166
Ostatní prostory	206
Technologické prostory	

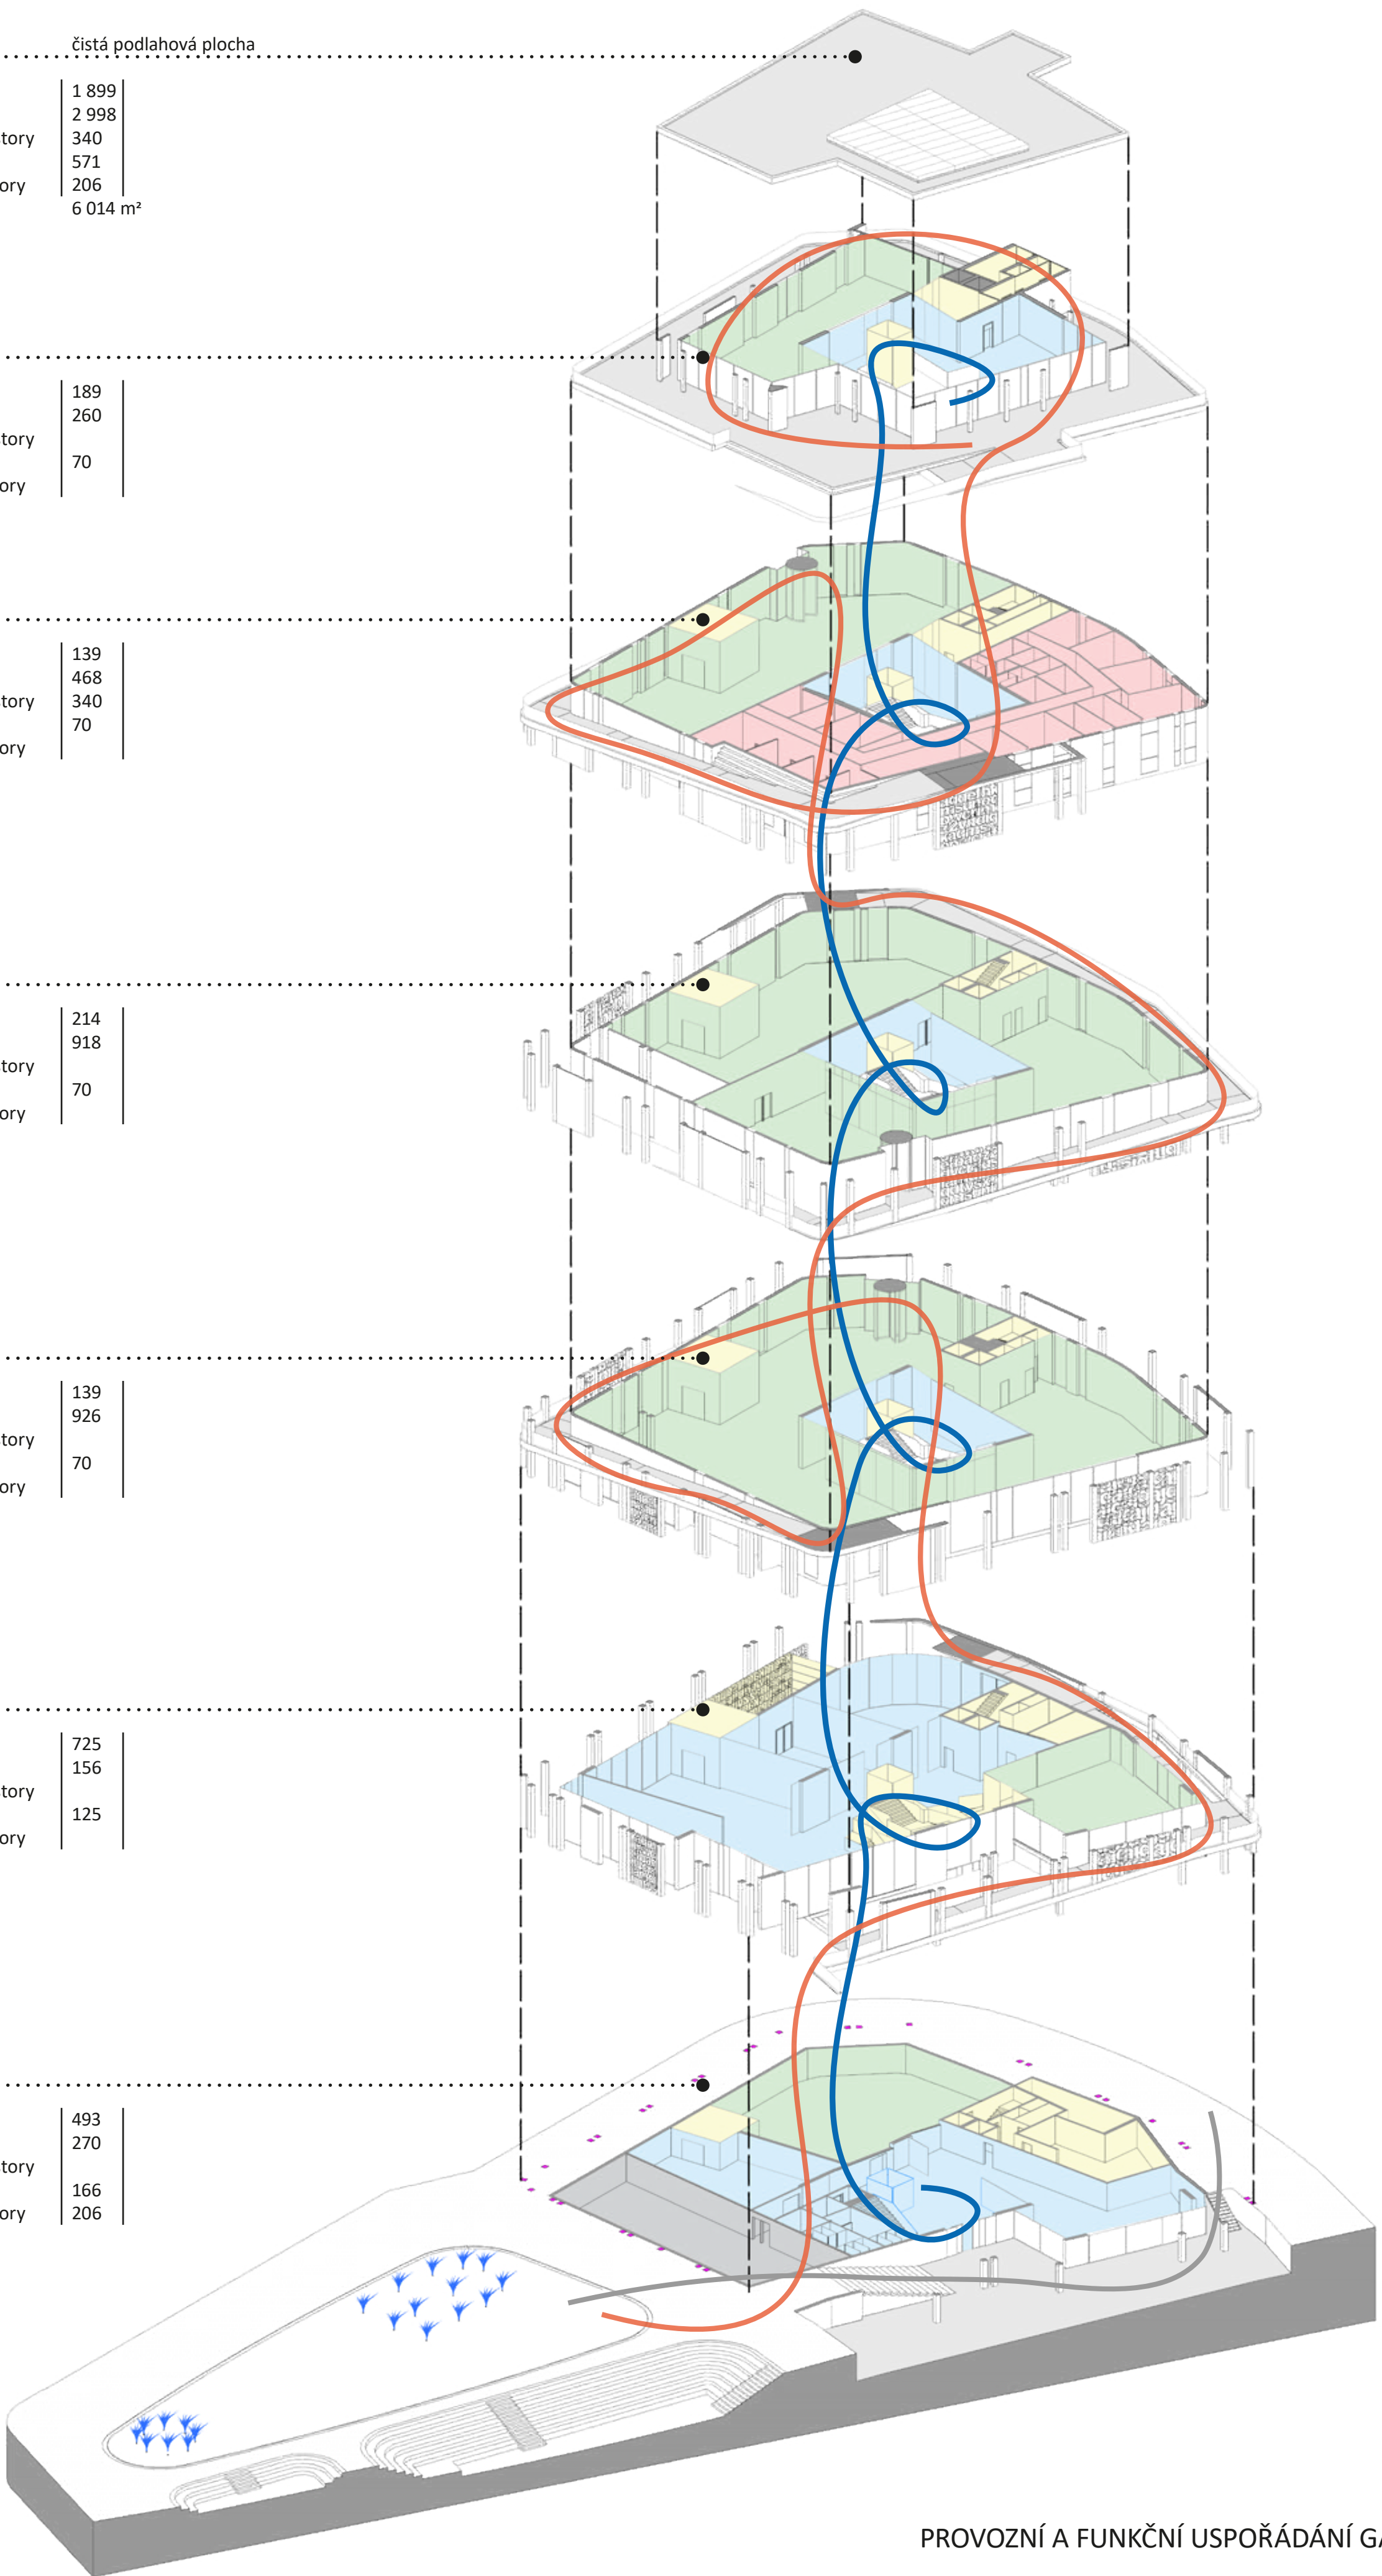

PROVOZNÍ A FUNKČNÍ USPOŘÁDÁNÍ GALERIE